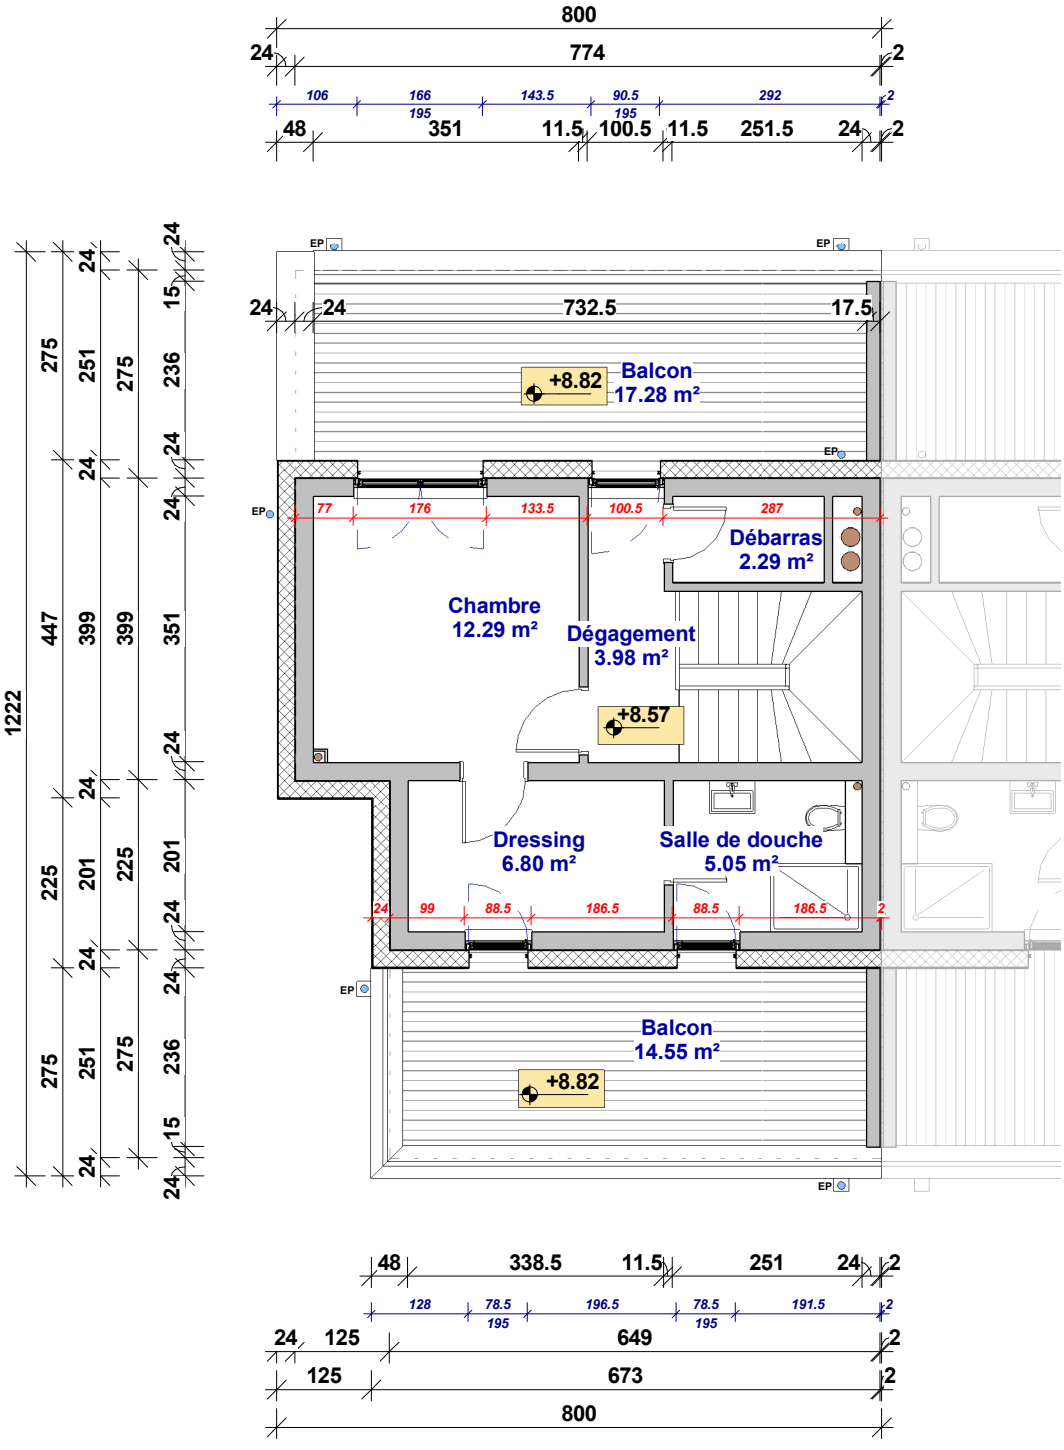

1 4. Combles
Ech : 1 : 100

EDIFICA
54, Rue Charles Martel
L-2134 Luxembourg
Tél. 25 26 03 - Fax 25 26 09

LAMADELAINE

CONSTRUCTION DE 7 MAISONS EN BANDE

Projet

Maître d'Ouvrage : -

Lot:	Lot 6	Date :	02 Novembre 2020
Numéro de la feuille:	04	Echelle:	1 : 100